



OSIEDLE PUSTUŁKI

BUDYNEK 2_KLATKA A_MIESZKANIE_04

PARTER



M_B2_A04



MIESZKANIE: M_B2_A04

46,8 m²

OGRÓDEK: OD_B2_A04

63,0 m²

LiderHouse
DEVELOPER

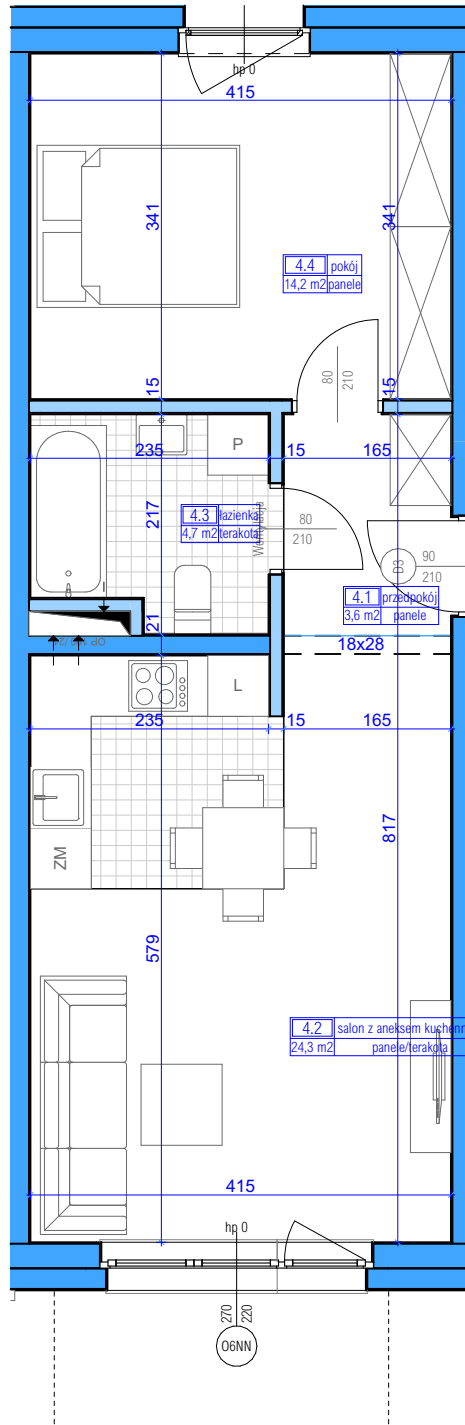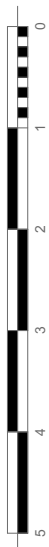


ZESTAWIENIE POWIERZCHNI

Nr	Nazwa pomieszczenia	Powierzchnia
Kondygnacja Poziom 0, Mieszkanie A_04		
4.1	przedpokój	3,6
4.2	salon z aneksem kuchennym	24,3
4.3	łazienka	4,7
4.4	pokój	14,2
		46,8 m ²


Możliwość dokupienia miejsca postojowego:

MP_31

LOKALIZACJA W BUDYNKU 2_parter

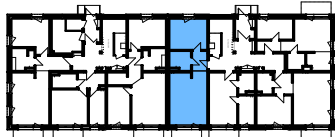

LOKALIZACJA NA ZAGOSPODAROWANIU

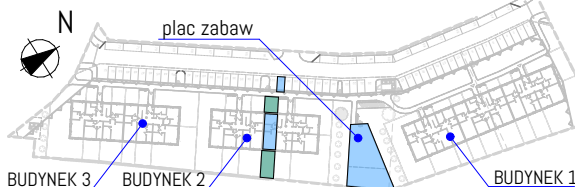

[Biuro sprzedaży](#)

ul. Modra 92/2
71-220 Szczecin

tel: 603 922 575

e-mail:

biuro@liderhouse.pl