



OSIEDLE PUSTUŁKI

BUDYNEK 2_KLATKA A_MIESZKANIE_08

PIĘTRO 1



M_B2_A08



MIESZKANIE: M_B2_A08

46,7 m²

BALKON

4,6 m²

LiderHouse
DEVELOPER

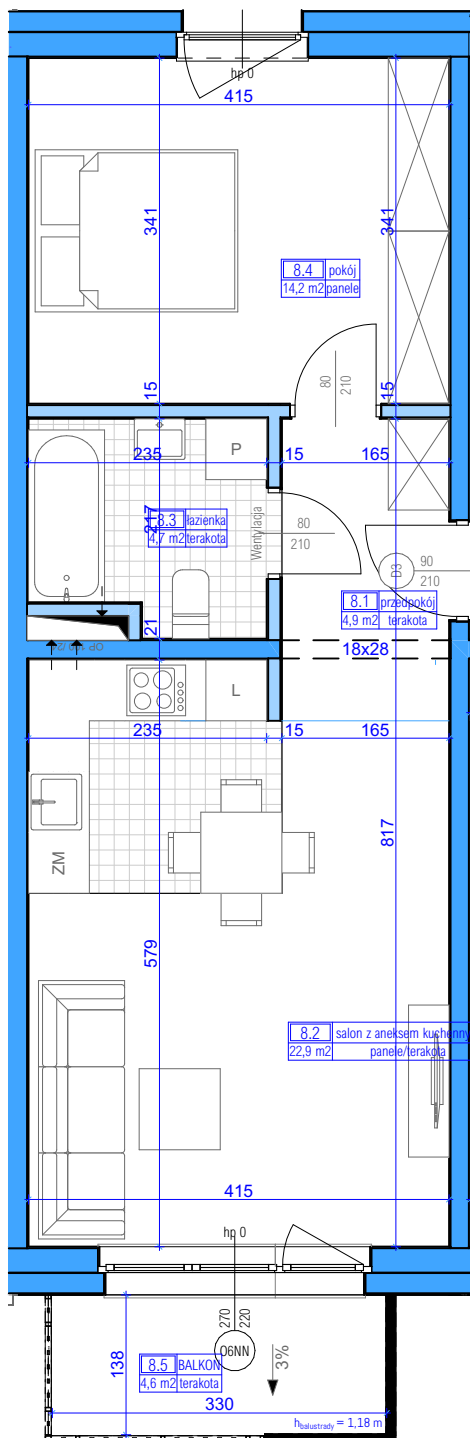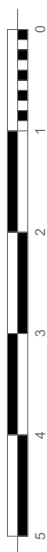


ZESTAWIENIE POWIERZCHNI

Nr	Nazwa pomieszczenia	Powierzchnia
Kondygnacja Poziom +1, Mieszkanie A_08		
8.1	przedpokój	4,9
8.2	salon z aneksem kuchennym	22,9
8.3	łazienka	4,7
8.4	pokój	14,2
		46,7 m ²
8.5	BALKON	4,6

Możliwość dokupienia miejsca postojowego:

MP_27

LOKALIZACJA W BUDYNKU 2_piętro 1

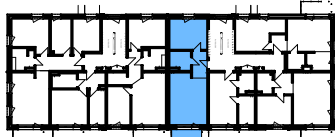

LOKALIZACJA NA ZAGOSPODAROWANIU



[Biuro sprzedaży](#)

ul. Modra 92/2
71-220 Szczecin

tel: 603 922 575

e-mail:

biuro@liderhouse.pl