



OSIEDLE PUSTUŁKI

BUDYNEK 2_KLATKA B_MIESZKANIE_01

PARTER



M_B2_B01


MIESZKANIE: M_B2_B01

58,5 m²

OGRÓDEK: OD_B2_B01

87,9 m²

LiderHouse
DEVELOPER

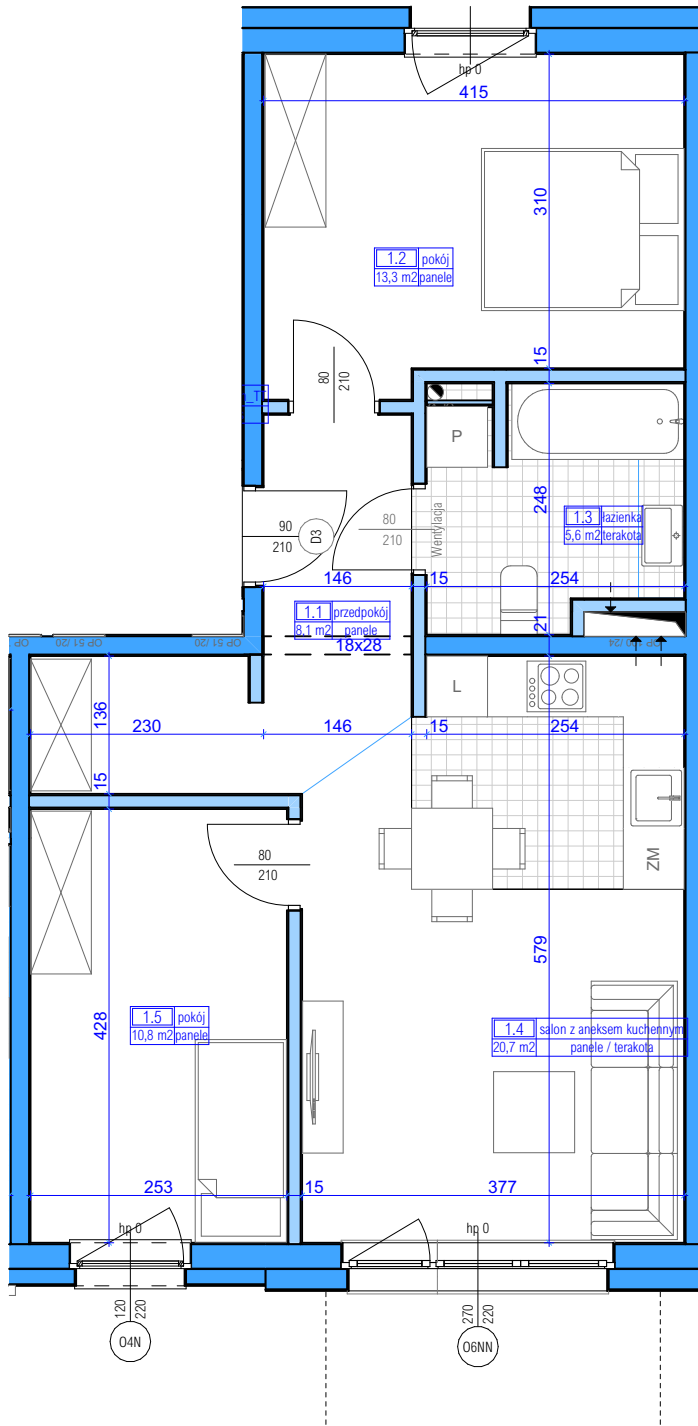

ZESTAWIENIE POWIERZCHNI

Nr	Nazwa pomieszczenia	Powierzchnia
Kondygnacja Poziom 0, Mieszkanie B_01		
1.1	przedpokój	8,1
1.2	pokój	13,3
1.3	łazienka	5,6
1.4	salon z aneksem kuchennym	20,7
1.5	pokój	10,8
		58,5 m ²


Możliwość dokupienia miejsca postojowego:

MP_35

LOKALIZACJA W BUDYNKU 2_parter



LOKALIZACJA NA ZAGOSPODAROWANIU

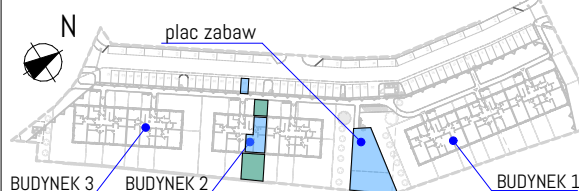

[Biuro sprzedaży](#)

ul. Modra 92/2
71-220 Szczecin

tel: 603 922 575

e-mail:

biuro@liderhouse.pl