



# OSIEDLE PUSTUŁKI

BUDYNEK 3\_KLATKA A\_MIESZKANIE\_04

PARTER



M\_B3\_A04



MIESZKANIE: M\_B3\_A04

46,8 m<sup>2</sup>

OGRÓDEK: OD\_B3\_A04

54,9 m<sup>2</sup>

**LiderHouse**  
DEVELOPER

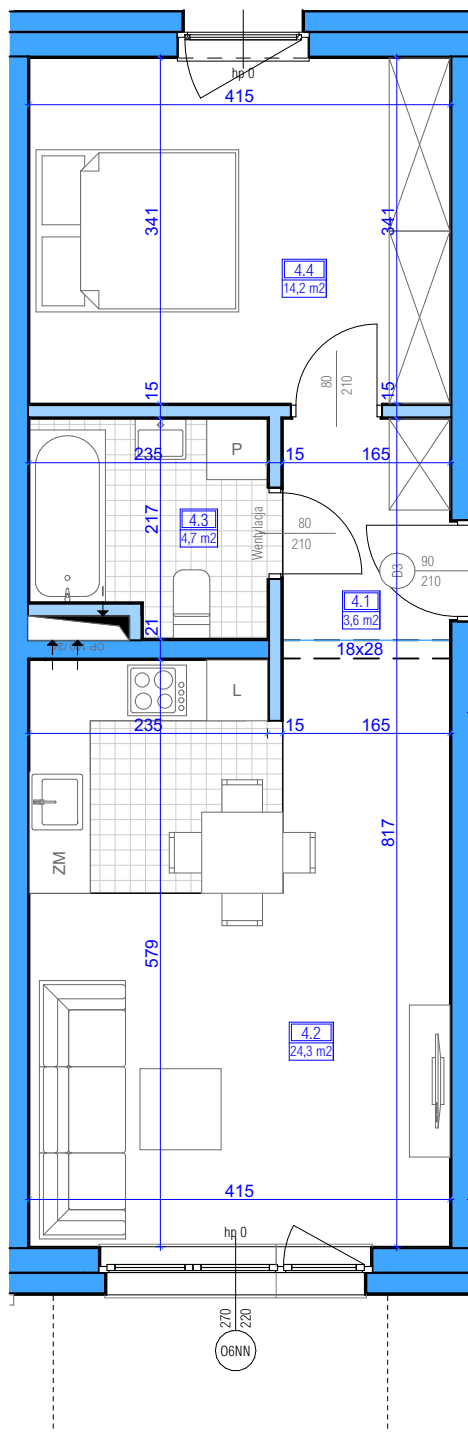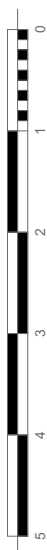


## ZESTAWIENIE POWIERZCHNI

Nr	Nazwa pomieszczenia	Powierzchnia
Kondygnacja Poziom 0, Mieszkanie A_04		
4.1	przedpokój	3,6
4.2	salon z aneksem kuchennym	24,3
4.3	łazienka	4,7
4.4	pokój	14,2
		46,8 m <sup>2</sup>

Możliwość dokupienia miejsca postojowego:

**MP\_46**

### LOKALIZACJA W BUDYNKU 3\_parter

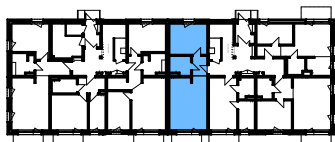

### LOKALIZACJA NA ZAGOSPODAROWANIU



### Biuro sprzedaży

ul. Modra 92/2  
71-220 Szczecin

tel: 603 922 575

e-mail:

biuro@liderhouse.pl