



OSIEDLE PUSTUŁKI

BUDYNEK 2_KLATKA A_MIESZKANIE_12

PIĘTRO 2



M_B2_A12



MIESZKANIE: M_B2_A12

46,7 m²

BALKON

4,6 m²

LiderHouse
DEVELOPER

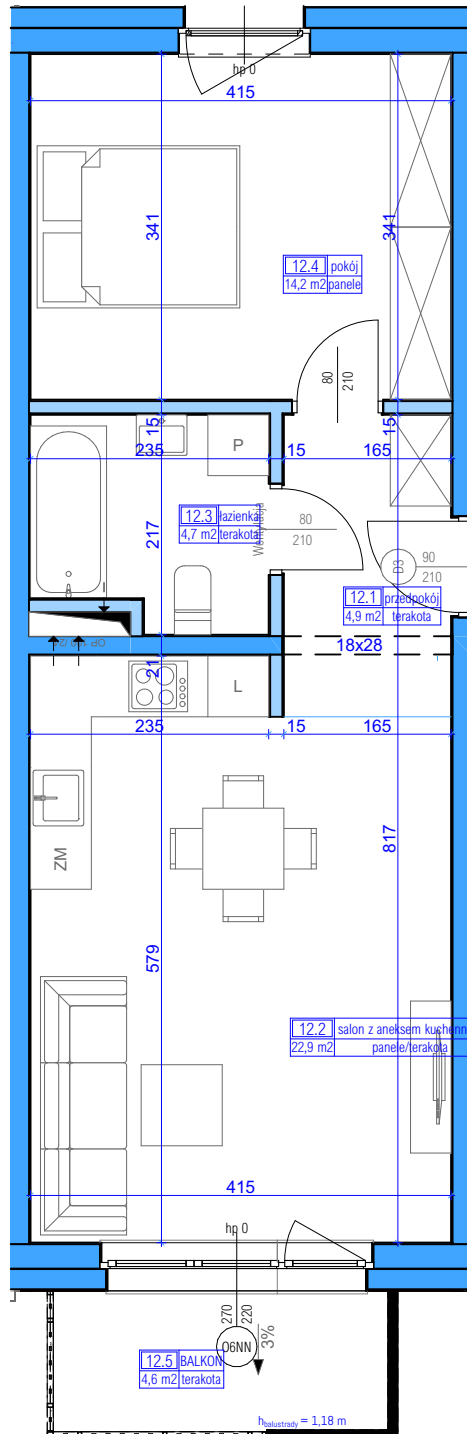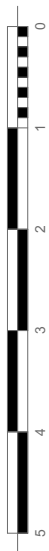


ZESTAWIENIE POWIERZCHNI

| Nr | Nazwa pomieszczenia | Powierzchnia |
|---|---------------------------|---------------------------|
| Kondygnacja Poziom +2, Mieszkanie A_12 | | |
| 12.1 | przedpokój | 4,9 |
| 12.2 | salon z aneksem kuchennym | 22,9 |
| 12.3 | łazienka | 4,7 |
| 12.4 | pokój | 14,2 |
| | | 46,7 m² |
| 12.5 | BALKON | 4,6 |

Możliwość dokupienia miejsca postojowego:

MP_23

LOKALIZACJA W BUDYNKU 2_piętro 2

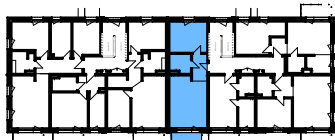

LOKALIZACJA NA ZAGOSPODAROWANIU



[Biuro sprzedaży](#)

ul. Modra 92/2
71-220 Szczecin

tel: 603 922 575

e-mail:

biuro@liderhouse.pl