



OSIEDLE PUSTUŁKI

BUDYNEK 2_KLATKA B_MIESZKANIE_03

PARTER



M_B2_B03


MIESZKANIE: M_B2_B03

49,9 m²

OGRÓDEK: OD_B2_B03

171,8 m²

LiderHouse
DEVELOPER

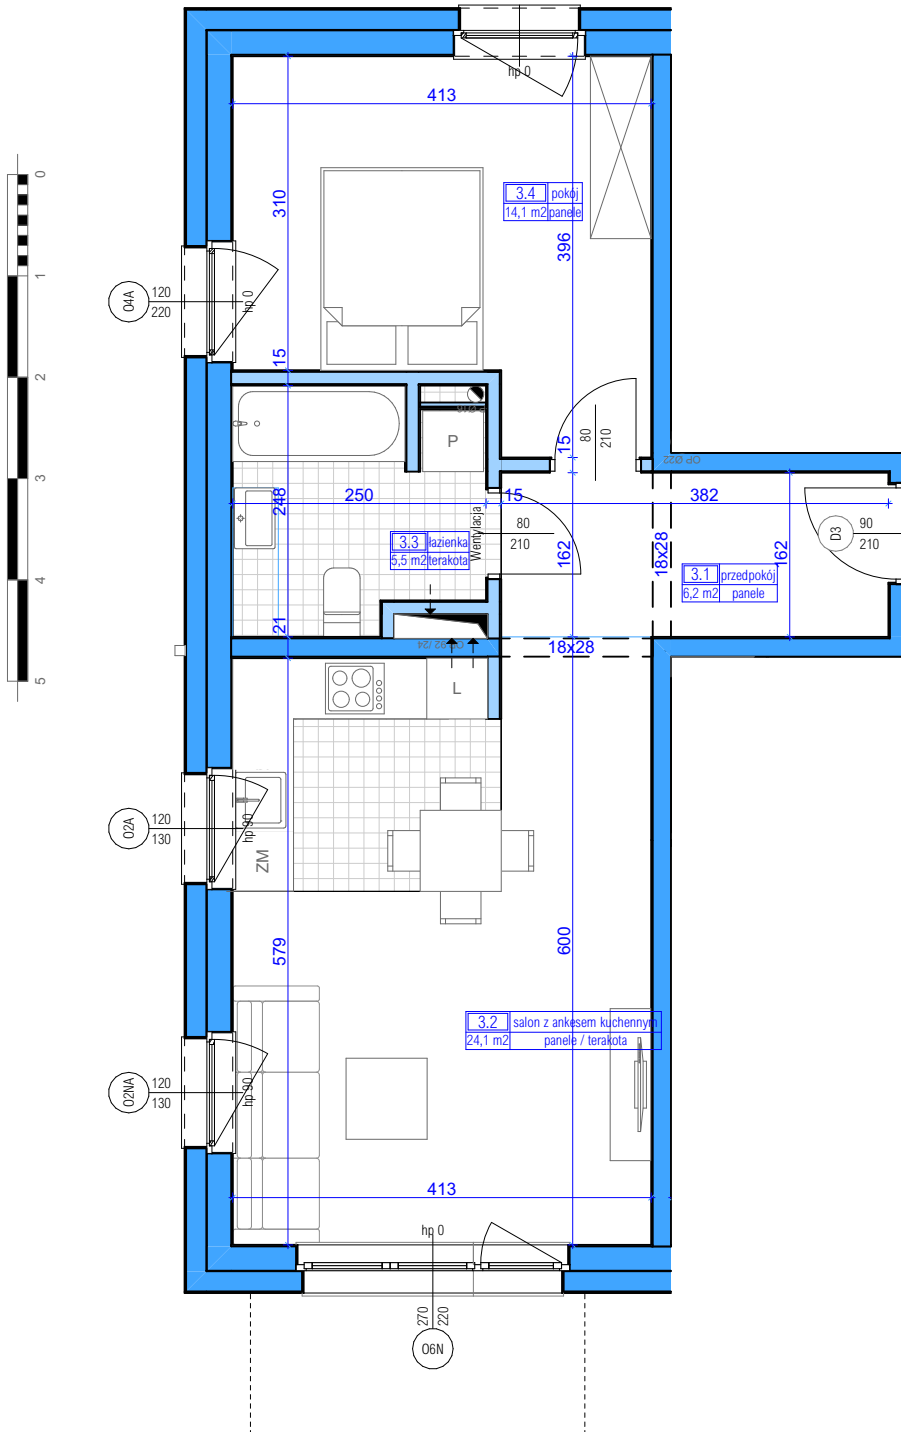


ZESTAWIENIE POWIERZCHNI

Nr	Nazwa pomieszczenia	Powierzchnia
Kondygnacja Poziom 0, Mieszkanie B_03		
3.1	przedpokój	6,2
3.2	salon z aneksem kuchennym	24,1
3.3	łazienka	5,5
3.4	pokój	14,1
		49,9 m ²


Możliwość dokupienia miejsca postojowego:

MP_37

LOKALIZACJA W BUDYNKU 2_parter

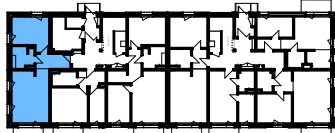

LOKALIZACJA NA ZAGOSPODAROWANIU

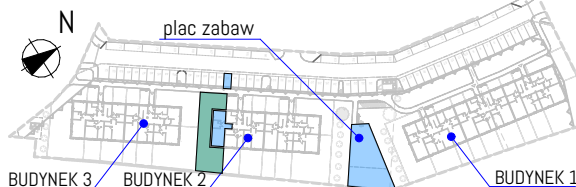

Biuro sprzedaży

ul. Modra 92/2
71-220 Szczecin

tel: 603 922 575

e-mail:

biuro@liderhouse.pl